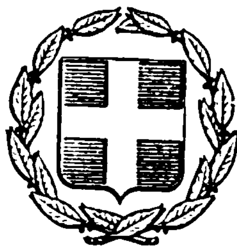


ΕΦΗΜΕΡΙΣ ΤΗΣ ΚΥΒΕΡΝΗΣΕΩΣ
ΤΗΣ ΕΛΛΗΝΙΚΗΣ ΔΗΜΟΚΡΑΤΙΑΣ

ΕΝ ΑΘΗΝΑΙΣ ΤΗι 2 ΑΥΓΟΥΣΤΟΥ 1978	ΤΕΥΧΟΣ ΤΕΤΑΡΤΟΝ	ΑΡΙΘΜΟΣ ΦΥΛΛΟΥ 391

ΠΕΡΙΕΧΟΜΕΝΑ

ΑΠΑΛΛΟΤΡΙΩΣΕΙΣ

ΑΠΟΦΑΣΕΙΣ

Ἀριθ. 51304 (1)

Περὶ κηρύξεως Κοινοτικῆς δασικῆς ἐκτάσεως ὡς ἀναδασωτέας πού βρίσκεται στὴν τοποθεσία Γαλάτος τῆς Περιφέρειας Κοινότητας Βάβδου Ν. Χαλ/κῆς λόγῳ πυρκαγιᾶς.

Ο ΝΟΜΑΡΧΗΣ ΧΑΛΚΙΔΙΚΗΣ

Ἔχοντας ὑπόψη :

1. Τὶς διατάξεις τοῦ ἄρθρου 117 παραγρ. 3 τοῦ Συντάγματος τῆς Χώρας.

2. Τὶς διατάξεις τῶν ἄρθρων 188 καὶ 191 τοῦ Ν.Δ. 86/69 περὶ Δασ. Κώδ.

3. Τὶς διαταγὲς τοῦ Ὑπουργείου Γεωργίας α) 88854/7483 Ἐγκ. 104/1.10.75 β) ἀριθμὸς 114812/2946/Ἐγκ. 154/24.12.75 γ) ἀριθμὸς 10582/539/13.2.76 δ) ἀριθμὸς 215696/1451/9.5.77 ε) ἀριθμὸς 217606/1610/13.10.77 καὶ στ) ἀριθμὸς 221479/2202/4.7.77 ζ) 227986/2913/2.9.77.

4. Τὴν ἀναφορὰ τοῦ Δασαρχείου Πολυγύρου ἀριθμὸς 2352/8.5.78 μὲ τὴν ὁποία προτείνει τὴν κήρυξη ὡς ἀναδασωτέας τῆς καείσης τὴν 30.4.78 Κοινοτικῆς δασικῆς ἐκτάσεως ἐμβαδοῦ 1,500 στρέμμ. πού βρίσκεται στὴ θέση «Γαλάτος» Περιφέρειας Κοινότητος Βάβδου Ν. Χαλκιδικῆς ὅπως αὐτὴ φαίνεται καὶ ὁρίζεται στὸ σχετικὸ τοπογραφικὸ διάγραμμα μὲ κλίμακα 1 : 1000 καὶ περικλείεται μὲ τὰ στοιχεῖα Α, Β, Γ, Δ, Ε, Ζ, Η, Α.

5. Τὴ γνωμοδότηση τοῦ δικοῦ μας περιφερειακοῦ Συμβουλίου Δασῶν ἀριθμὸς 5/23.5.78 ὑπὲρ τῆς κηρύξεως τῆς ἐν λόγῳ ἐκτάσεως ὡς ἀναδασωτέας.

6. Τὸ γεγονὸς ὅτι οἱ Φιλοδασικὲς Ἐπιτροπὲς πού ὑπάρχουν στὸ Νομὸ Χαλκιδικῆς δὲν λειτουργοῦν, ἀλλὰ βρίσκονται σὲ ἀδράνεια ἀπὸ τῆς ἱδρύσεώς των ἐλλείψει ἐνδιαφέροντος ἐκ μέρους τῶν πολιτῶν.

7. Τὸ γεγονὸς ὅτι ἡ παραπάνω ἔκταση πρωτύτερα καλυπτόταν ἀπὸ δασικὴ βλάστηση ἀειφύλλων Πλατυφύλλων καὶ δρυὸς ἡ ὁποία καταστράφηκε ἀπὸ τὴν πυρκαγιὰ καὶ ἐπιβάλλεται νὰ ἀποκατασταθεῖ ὁ δασικὸς χαρακτήρας τὸν ὁποῖο εἶχε ἡ ἔκταση αὐτὴ πρὶν καταστραφεῖ ἀπὸ τὴν πυρκαγιά, ἀποφασίζουμε :

Κηρύσσουμε ὡς ἀναδασωτέα τὴν δημοσία δασικὴ ἔκταση ἐμβαδοῦ 1,500 στρεμμάτων ἡ ὁποία καταστράφηκε ἀπὸ πυρκαγιὰ καὶ βρίσκεται στὴ Τοποθεσία Γαλάτος τῆς περιφέρειας τῆς Κοινότητος Βάβδου καὶ περικλείεται ἀπὸ τὰ στοιχεῖα Α, Β, Γ, Δ, Ε, Ζ, Η, Α, καὶ ὁρίζεται :

Ἀνατολικά : Μὲ ἀγρὸ Σαραφιανοῦ Κουτσοῦ καὶ Δασικὴ ἔκταση Κοινότητος Βάβδου

Δυτικά : Ὁμοίως


Βόρεια : Μὲ ἀγρὸ Σαραφιανοῦ Κουτσοῦ

Νότια : Μὲ Κοινοτικὸ δάσος Βάβδου

Ἡ ἀπόφαση αὐτὴ νὰ δημοσιευθεῖ στὴν Ἐφημερίδα τῆς Κυβερνήσεως.

Πολύγυρος, 26 Μαΐου 1978

Ὁ Νομάρχης
ΝΙΚ. ΜΠΑΛΚΙΖΑΣ

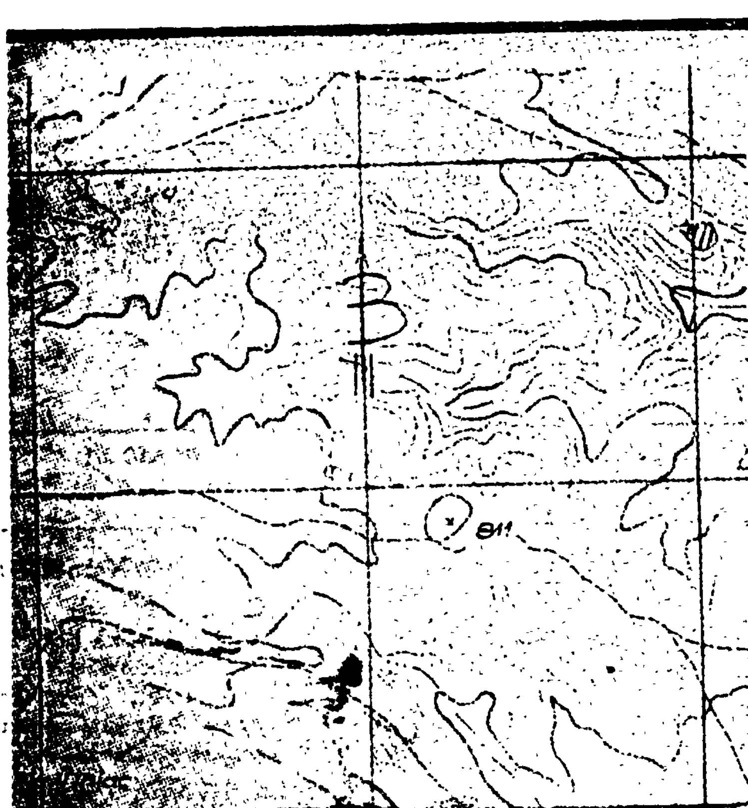

ΑΠΟΣΠΑΣΜΑ ΧΑΡΤΟΥ
περιοχής κοινότητος Βάβδου Χαλκιδικ[ής]
Θέση "Γαλάτος"
Κλίμαξ 1:20000


ΥΠΟΜΝΗΜΑ


Θέση καείσης κοινοτικής δασικής εκτάσεως

Πολύγυρος 8-5-1978
Ο
Συντάξας Δασολόγος
Ιωάν. Τσιρέλας

ΕΘΕΩΡΗΘΗ
Ο ΔΑΣΑΡΧΗΣ
Γεώργιος Γκιουμουσίδης
Δασολόγος με το 5ο βαθμό

ΤΟΠΟΔΙΑΓΡΑΜΜΑ
[illegible] 20-4-78 κοινοτικής δασικής [illegible] θέση "Γαλάτος" περιφερείας [illegible] Βάβδου Χαλκιδικής
[illegible] 1500 τμ.
Κλίμαξ 1:1000

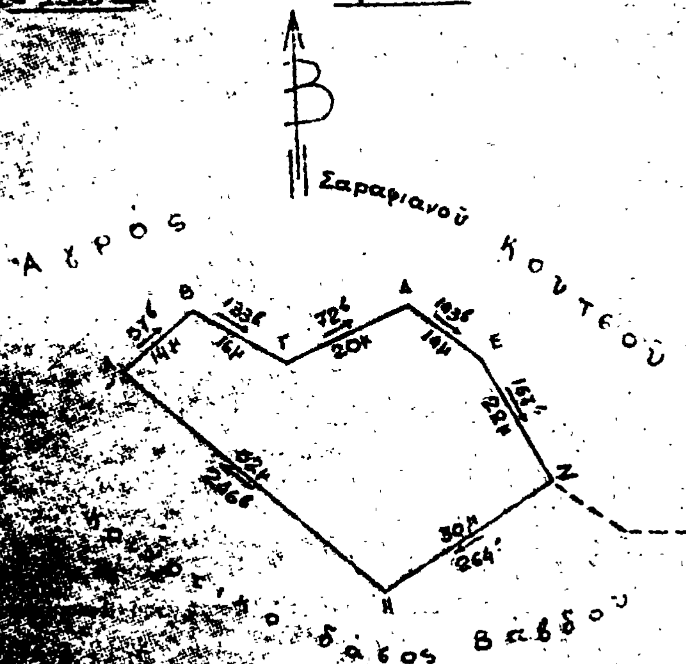

Πολύγυρος 26-5-1978
Ο
ΝΟΜΑΡΧΗΣ ΧΑΛΚΙΔΙΚΗΣ
Νικόλαος Μπαλχίζας

ΑΝΑΚΟΙΝΩΣΕΙΣ

Ἀριθ. Β.3672/Φ46 (2)

Περὶ ἀνακοινώσεως παρακαταθέσεως ἀποζημιώσεως γιὰ ἀπαλλοτρίωση ἀκινήτων γιὰ τὴν ἐπέκταση τοῦ ὑπερχειλιστοῦ τοῦ φράγματος Μόρνου στὴν περιοχὴ Κοινότητος Ἀβόρου.

Ο ΥΠΟΥΡΓΟΣ ΔΗΜΟΣΙΩΝ ΕΡΓΩΝ

Ἔχοντες ὑπόψη τὰ ἄρθρα 7 καὶ 8 τοῦ Ν.Δ. 797/1971 «περὶ ἀναγκαστικῶν ἀπαλλοτριώσεων» γνωστοποιοῦμε σὲ ὅσους ἔχουν ἢ διεκδικοῦν δικαιώματα κυριότητας σὲ ἀκίνητα ποὺ ἀπαλλοτριώθηκαν ἀναγκαστικὰ μὲ τὴ Δ. 13393/11097/29.1.1974 κοινὴ ἀπόφαση τῶν Ὑπουργῶν Οἰκονομικῶν καὶ Δημοσίων Ἔργων (ΦΕΚ 34/74 τεῦχ. Δ') γιὰ τὴν ἐπέκταση τοῦ ὑπερχειλιστοῦ τοῦ φράγματος Μόρνου στὴν περιοχὴ Κοινότητος Ἀβόρου, καθὼς καὶ τοὺς ἐνυπόθηκους δανειστὲς καὶ τοὺς τρίτους γενικὰ διεκδικητὲς τῶν ἀκινήτων αὐτῶν, ὅτι ἡ ἀποζημίωση τῆς ἐδαφικῆς ἐπιφάνειας καὶ τῶν ἐπικειμένων της, ὅπως περιγράφονται στὸ σχετικὸ κτηματολογικὸ πίνακα, ἡ ὁποία καθορίστηκε μὲ τὴν 5240/1978 ἀπόφαση τοῦ Ἐφετείου Ἀθηνῶν ἔχει παρακατατεθεῖ στὸ Γραφεῖο Παρ/κῶν Ἀθηνῶν καὶ ἔχει ἐκδοθεῖ τὸ 501089/25.7.1978 γραμμάτιο συστάσεως παρακαταθήκης δραχ. (3.626.610) τρία ἑκατομμύρια ἑξακόσιες εἴκοσι χιλιάδες ἑξακόσιες δέκα.

Ἡ ἀποζημίωση θὰ ἀποδοθεῖ στὰ πρόσωπα ποὺ θὰ ἀναγνωρισθοῦν δικαιοῦχοι κατὰ τὴ νόμιμη διαδικασία.

Ἡ ἀνακοίνωση αὐτὴ νὰ δημοσιευθεῖ στὴν Ἐφημερίδα τῆς Κυβερνήσεως.

Ἀθῆναι, 27 Ἰουλίου 1978

Μὲ ἐντολὴ Ὑπουργοῦ
Ὁ Διευθυντὴς
Α. ΒΑΦΕΙΑΔΗΣ

Ἀριθ. Β.3673/Φ48 (3)

Περὶ ἀνακοινώσεως παρακαταθέσεως ἀποζημιώσεως γιὰ ἀπαλλοτρίωση ἀκινήτων γιὰ τὴν κατασκευὴ παραλλαγῆς τῆς Ἐθνικῆς ὁδοῦ Ἀμφίσσης—Ναυπάκτου παρὰ τῇ θέσει Φράγματος Μόρνου.

Ο ΥΠΟΥΡΓΟΣ ΔΗΜΟΣΙΩΝ ΕΡΓΩΝ

Ἔχοντας ὑπόψη τὰ ἄρθρα 7 καὶ 8 τοῦ Ν.Δ. 797/1971 «περὶ ἀναγκαστικῶν ἀπαλοτριώσεων» γνωστοποιοῦμε σὲ ὅσους ἔχουν ἢ διεκδικοῦν δικαιώματα κυριότητας σὲ ἀκίνητα ποὺ ἀπαλλοτριώθηκαν ἀναγκαστικὰ μὲ τὴ Δ.13394/11100/29.1.1974 κοινὴ ἀπόφαση τῶν Ὑπουργῶν Οἰκονομικῶν καὶ Δημοσίων Ἔργων (ΦΕΚ 9/25.2.74) γιὰ τὴν κατασκευὴ παραλλαγῆς τῆς Ἐθνικῆς ὁδοῦ Ἀμφίσσης—Ναυπάκτου παρὰ τῇ θέσει Φράγματος Μόρνου, καθὼς καὶ τοὺς ἐνυπόθηκους δανειστὲς καὶ τοὺς τρίτους γενικὰ διεκδικητὲς τῶν ἀκινήτων αὐτῶν, ὅτι ἡ ἀποζημίωση τῆς ἐδαφικῆς ἐπιφάνειας καὶ τῶν ἐπικειμένων της, ὅπως περιγράφονται στὸ σχετικὸ κτηματολογικὸ πίνακα, ἡ ὁποία καθορίστηκε μὲ τὴν 5230/78 ἀπόφαση τοῦ Ἐφετείου Ἀθηνῶν, ἔχει παρακατατεθεῖ στὸ Ταμεῖο Παρακαταθηκῶν Ἀθηνῶν καὶ ἔχει ἐκδοθεῖ ὁ 501088/25.7.1978 γραμμάτιο συστάσεως παρακαταθήκης δραχ. (1.472.162) ἑνὸς ἑκατομμυρίου τετρακόσιες ἑβδομήκοντα δύο χιλιάδες ἑκατὸν ἑξήκοντα δύο.

Ἡ ἀποζημίωση θὰ ἀποδοθεῖ στὰ πρόσωπα ποὺ θὰ ἀναγνωρισθοῦν δικαιοῦχοι κατὰ τὴ νόμιμο διαδικασία.

Ἡ ἀνακοίνωση αὐτὴ νὰ δημοσιευθεῖ στὴν Ἐφημερίδα τῆς Κυβερνήσεως.

Ἀθῆναι, 27 Ἰουλίου 1978

Μὲ ἐντολὴ Ὑπουργοῦ
Ὁ Διευθυντὴς
Α. ΒΑΦΕΙΑΔΗΣ

ΠΟΛΕΟΔΟΜΙΑ

ΑΠΟΦΑΣΕΙΣ

Ἀριθ. ΤΥ. 10116 (4)

Περὶ ἐγκρίσεως τροποποιήσεως ρυμοτομικοῦ σχεδίου Στυλίδος στὸν Προσφυγικὸ Συνοικισμό, Ν. Φθιώτιδος.

Ο ΝΟΜΑΡΧΗΣ ΦΘΙΩΤΙΔΟΣ

Ἔχοντας ὑπόψη:


1) Τὶς διατάξεις τοῦ ἀπὸ 17-7-1923 Ν.Δ. «περὶ σχεδίων πόλεων», ὅπως τροποποιήθηκαν καὶ συμπληρώθηκαν μέχρι σήμερα.
2) Τὶς διατάξεις τοῦ Ν. 3200/1955 «περὶ Διοικητικῆς Ἀποκεντρώσεως».
3) Τὶς διατάξεις τοῦ ἀπὸ 20-6-1955 Β.Δ. «περὶ ἐξαιρέσεως ἀπὸ τῆς κατὰ τὴν παρ. 1 τοῦ ἄρθρου 1 τοῦ Ν. 3200/1955 ἁρμοδιότητος τοῦ Ὑπουργείου Δημ. Ἔργων».
4) Τὶς διατάξεις τοῦ 863/1970 Β.Δ. «περὶ διαρθρώσεως τοῦ Ὑπουργείου Συγκοινωνιῶν καὶ Δημ. Ἔργων», ὅπως τροποποιήθηκε μὲ τὸ 572/1967 Β.Δ.
5) Τὶς διατάξεις τοῦ 532/1970 Ν.Δ. «περὶ διοικητικῆς ἀποκεντρώσεως».
6) Τὶς διατάξεις τοῦ 712/1970 Β.Δ. ὅπως τροποποιήθηκε καὶ συμπληρώθηκε μὲ τὰ 677/71 καὶ 198/72 Β.Δ.
7) Τὶς διατάξεις τοῦ Α.Ν. 314/68, ὅπως τροποποιήθηκε καὶ συμπληρώθηκε μὲ τὸ Ν.Δ. 1018/1971.
8) Τὴ σύμφωνη γνώμη τοῦ Νομ/κοῦ Συμβουλίου Δημοσίων Ἔργων (Τμῆμα Νομοῦ Φθιώτιδος) ὅπως διατυπώνεται στὸ 9/1978 (θέμα 4ον) πρακτικό, ἀποφασίζουμε:

Ἐγκρίνουμε τὴν τροποποίηση τοῦ ρυμοτομικοῦ σχεδίου Στυλίδος στὸν προσφυγικὸ Συνοικισμὸ πρὸς κατάργηση τῆς πρασσιᾶς σὲ δύο οἰκοδομικὰ τετράγωνα στὴ θέση Χ = 1150 καὶ Ψ = 2150 γιὰ νὰ μὴν ρυμοτομοῦνται οἰκίες ποὺ ἔχουν ἀνεγερθεῖ ἐπὶ τῇ βάσει σχεδίου Ὑπουργείου Κοινωνικῶν Ὑπηρεσιῶν, ὅπως ἐμφαίνεται λεπτομερῶς στὸ ὑπὸ κλίμακα 1 : 500 διάγραμμα, ποὺ ἔχει θεωρηθεῖ ἀπὸ τὸ Δ/ντὴ Τεχνικῶν Ὑπηρεσιῶν Νομοῦ Φθιώτιδος.

Ἡ ἀπόφαση αὐτὴ ἰσχύει ἀπὸ τὴ δημοσίευσή της στὴν Ἐφημερίδα τῆς Κυβερνήσεως.

Λαμία, 5 Ἰουλίου 1978

Ὁ Νομάρχης
ΚΩΝ. ΚΟΪΚΑΣ

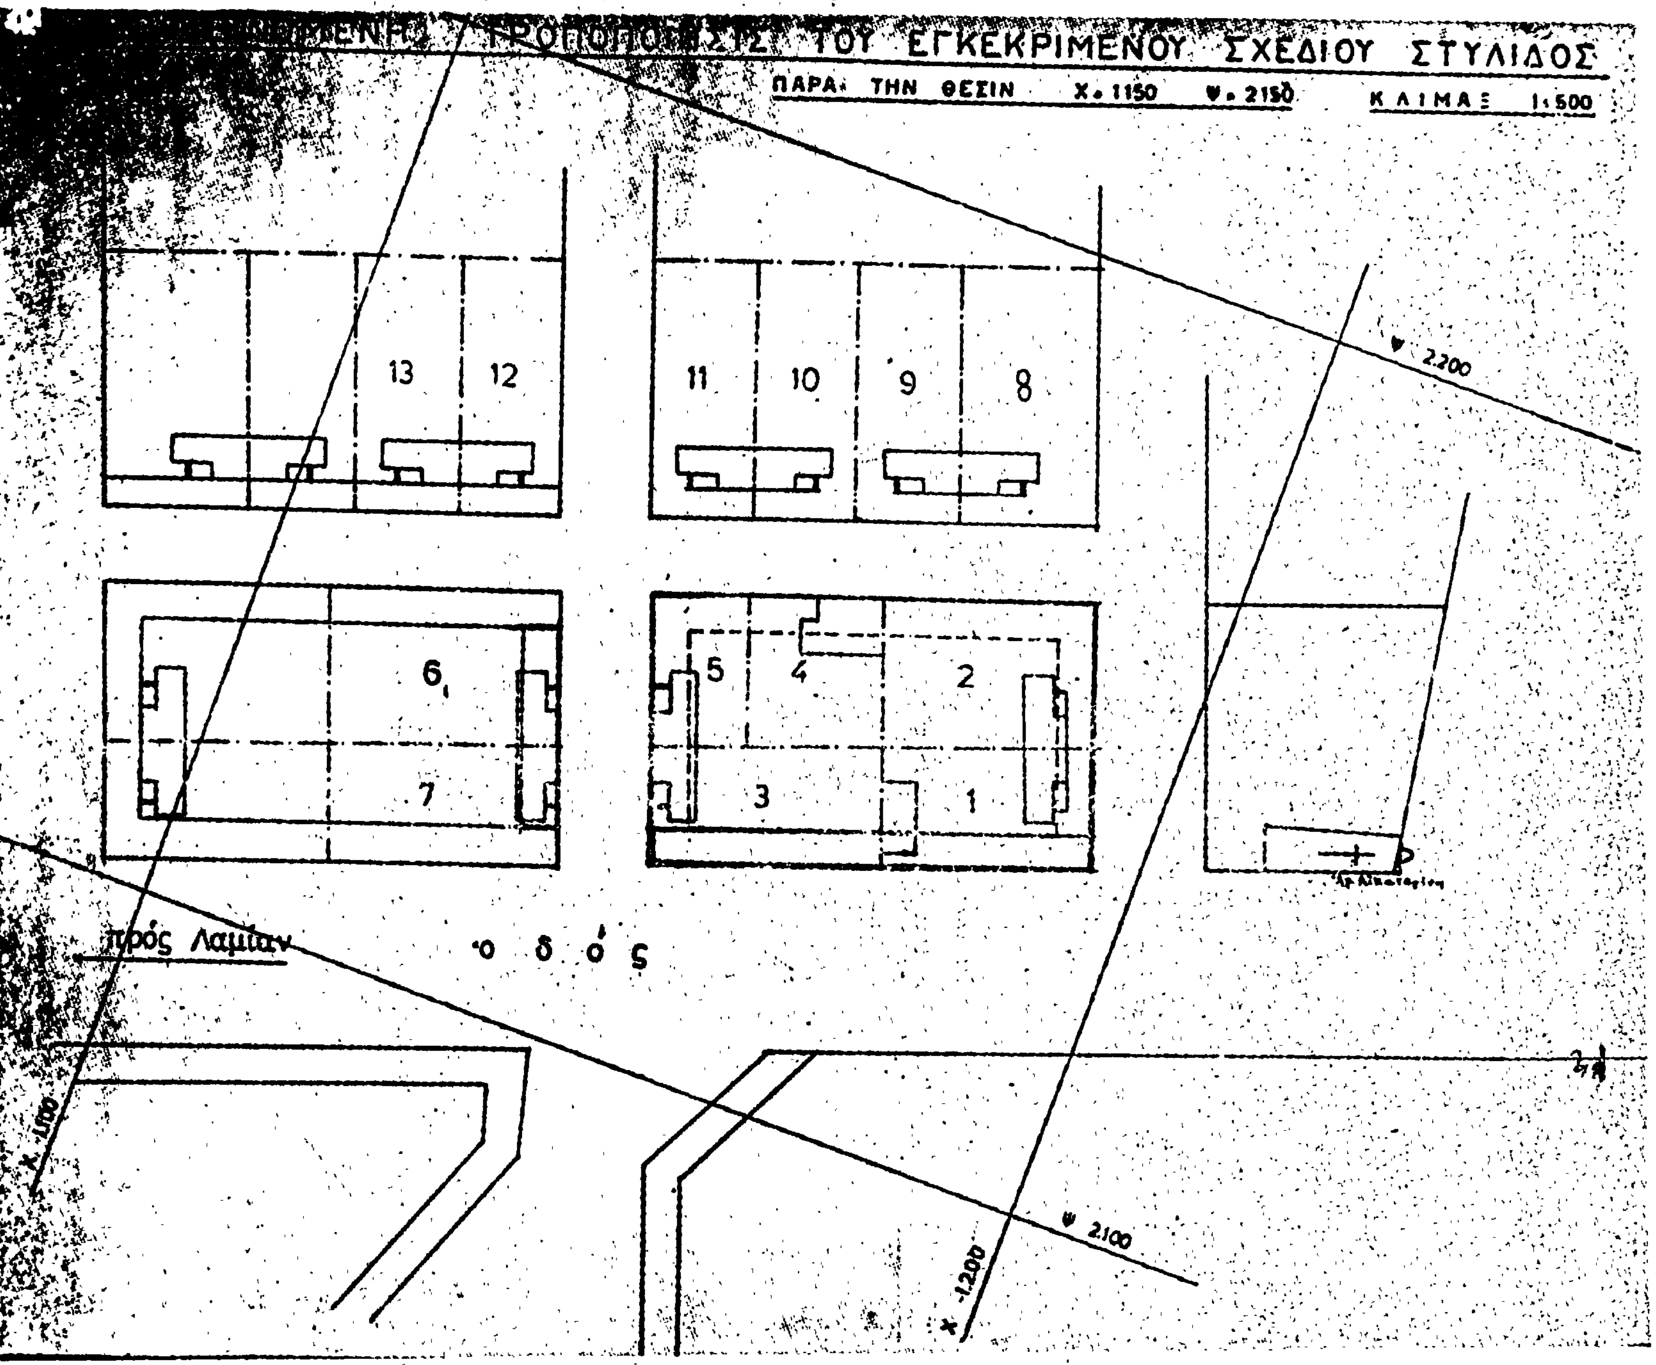
...ΤΟΥ ΕΓΚΕΚΡΙΜΕΝΟΥ ΣΧΕΔΙΟΥ ΣΤΥΛΙΔΟΣ
ΠΑΡΑ: ΤΗΝ ΘΕΣΙΝ Χ. 1150 Ψ. 2150
ΚΛΙΜΑΞ 1:500
Ψ 2200
Ψ 2100
Χ 1200
Χ 1100
13
12
11
10
9
8
6
7
5
4
2
3
1
πρός Λαμίαν
ο δ ό ς

ΥΠΟΜΝΗΜΑ

Αριθμός ιδιοκτησίας	ΟΝΟΜΑΤΕΠΩΝΥΜΟΝ ΙΔΙΟΚΤΗΤΟΥ
1	ΝΙΚΟΛΑΟΣ ΡΟΥΛΗΣ
2	ΦΩΤΙΟΣ ΓΙΑΒΛΟΥΤΖΟΓΛΟΥ
3	ΣΩΚΡΑΤΗΣ Π″ΓΕΩΡΓΙΟΥ
4	ΦΩΤΙΟΣ ΤΣΟΛΑΝΔΡΟΣ
5	ΚΩΝ/ΝΟΣ ΠΑΠΑΚΑΝΕΛΛΟΣ
6	ΜΙΧΑΗΛ ΣΤΕΡΓΙΟΥ
7	ΔΗΜΗΤΡΙΟΣ ΛΑΪΝΑΣ
8	ΑΛΕΞΑΝΔΡΟΣ ΜΠΑΜΠΑΟΥΣΗΣ
9	ΕΥΧΑΡΗΣ ΘΟΥΡΑΙΩΤΟΥ
10	ΒΑΣΙΛΕΙΟΣ ΒΑΣΙΛΕΙΟΥ
11	ΜΑΡΙΑ ΜΠΑΣΑΒΑΚΗ
12	ΠΑΝΑΓΙΩΤΑ ΚΑΡΑΓΚΙΟΖΟΠΟΥΛΟΥ



ΛΑΜΙΑ ΜΑΪΟΣ 1976

Ο ΣΥΝΤΑΞΑΣ

ΓΕΩΡΓΙΟΣ ΙΩΑΝ. ΜΠΟ...
ΠΟΛΙΤΙΚΟΣ ΥΠΟΜΗΧΑΝΙΚΟΣ

'Αριθ. Τ.Υ. 3033 (5)

Περὶ τροποποιήσεως τοῦ ἐγκεκριμένου ρυμοτομικοῦ σχεδίου τῆς πόλεως 'Αμυνταίου Φλωρίνης στὸ οἰκοδομικὸ τετράγωνο ποὺ περικλείεται ἀπὸ τὶς ὁδοὺς Μεγάλου 'Αλεξάνδρου, Παύλου Μελᾶ, Σοφοκλέους καὶ τῆς Πλατείας 'Αγίου Κων/νου καὶ 'Ελένης.

Ο ΝΟΜΑΡΧΗΣ ΦΛΩΡΙΝΗΣ

Ἔχοντας ὑπόψη :

1. Τὶς διατάξεις τοῦ ἀπὸ 17.7.1923 Ν. Δ/τος «περὶ σχεδίων πόλεων κλπ.», ὅπως μεταγενέστερα ἔχει τροποποιηθεῖ καὶ συμπληρωθεῖ καὶ εἰδικώτερα τὰ ἄρθρα 3,9 καὶ 70 αὐτοῦ.

2. Τὶς διατάξεις τοῦ Ν. 3200/1955 «περὶ διοικητικῆς ἀποκεντρώσεως».

3. Τὶς διατάξεις τοῦ ὑπ' ἀριθ. 532/1970 Ν. Δ/τος «περὶ συμπληρώσεως τῶν διατάξεων περὶ διοικητικῆς ἀποκεντρώσεως».

4. Τὶς διατάξεις τοῦ 712/1970 Β. Δ/τος, ὅπως μεταγενέστερα ἔχει τροποποιηθεῖ καὶ συμπληρωθεῖ.

5. Τὶς διατάξεις τοῦ Α.Ν. 314/1968 «περὶ παροχῆς εἰς τὸν 'Υπουργὸν Βορείου 'Ελλάδος καὶ τοὺς Νομάρχας ἁρμοδιότητος ἐπὶ θεμάτων ἐγκρίσεως, ἐπεκτάσεως ἢ τροποποιήσεως σχεδίων πόλεων κλπ.», ὅπως ἔχει τροποποιηθεῖ καὶ συμπληρωθεῖ μὲ τὸ Ν. Δ/γμα 1018/1971.

6. Τὶς διατάξεις τοῦ 8/9.6.1973 «περὶ ΓΟΚ» ὅπως ἔχει τροποποιηθεῖ μὲ τὸ Ν. Δ/γμα 205/1974.

7. Τὴν 37/1978 ἀπόφαση τοῦ Δημοτικοῦ Συμβουλίου 'Αμυνταίου, μὲ τὴν ὁποία προτείνει τροποποίηση τοῦ ρυμοτομικοῦ σχεδίου 'Αμυνταίου στὸ Ο.Τ., ποὺ περικλείεται ἀπὸ τὶς ὁδοὺς Μεγ. 'Αλεξάνδρου, Παύλου Μελᾶ, Σοφοκλέους καὶ τῆς Πλατείας 'Αγίου Κων/νου καὶ 'Ελένης, ὅπως φαίνεται στὸ τοπογραφικὸ διάγραμμα ποὺ ἔχει συνταχθεῖ τὸ Μάρτιο τοῦ 1978 ἀπὸ τὸν Πολιτικὸ Μηχανικὸ Παῦλο Κοσμίδη, σὲ κλίμακα 1 : 500, ποὺ συνοδεύει τὴν ἀνωτέρω ἀπόφαση καὶ εἶναι θεωρημένο ἀπὸ τὸ Δήμαρχο 'Αμυνταίου.

8. Τὴν ἀναφερόμενη στὰ πρακτικὰ τῆς 10ης Συνεδριάσεως (πράξη 77η) τῆς 31ης Μαΐου 1978 γνώμη τοῦ Νομαρχιακοῦ Συμβουλίου Δημ. Ἔργων Τμήματος Ν. Φλωρίνης, ὅπου γνωμοδοτεῖ κατ' ἀρχὴν ὑπὲρ τῆς ἀνωτέρω τροποποιήσεως γιὰ λόγους κυκλοφορίας καὶ οἰκονομίας, πλὴν ὅμως γιὰ λόγους αἰσθητικῆς συμφωνεῖ μὲ τὴν ἀπὸ 29.5.1978 εἰσήγηση τῆς Δ.Τ.Υ.Ν.Φλωρίνης, δηλαδὴ νὰ τηρηθεῖ σταθερὸ πλάτος 7μ., καθ' ὅλο τὸ μῆκος τῆς ὁδοῦ. ὅπως φαίνεται στὸ τοπογραφικὸ διάγραμμα, ποὺ συνοδεύει τὴν παροῦσα ἀπόφαση, ἀποφασίζουμε :

'Εγκρίνουμε τὴν τροποποίηση τοῦ ἐγκεκριμένου ρυμοτομικοῦ σχεδίου 'Αμυνταίου στὸ οἰκοδομικὸ τετράγωνο, ποὺ περικλείεται ἀπὸ τὶς ὁδοὺς Μεγ. 'Αλεξάνδρου, Παύλου Μελᾶ, Σοφοκλέους καὶ τῆς Πλατείας 'Αγίου Κων/νου καὶ 'Ελένης, ὅπως αὐτὴ ἔχει προταθεῖ ἀπὸ τὴ Δ.Τ.Υ.Ν. Φλωρίνης καὶ ὑπὲρ τῆς ὁποίας ἔχει γνωμοδοτήσει τὸ Ν.Σ.Δ.Ε. τμῆμα Ν. Φλωρίνης γιὰ λόγους κυκλοφορίας οἰκονομίας καὶ αἰσθητικῆς, ὅπως αὐτοὶ μὲ λεπτομέρεια ἀναφέρονται στὸ πρακτικὸ τοῦ Ν.Σ.Δ.Ε. ποὺ μνημονεύεται στὸ σκεπτικὸ τῆς παρούσας.

'Η τροποποίηση αὐτὴ ἀπεικονίζεται στὸ θεωρημένο ἀπὸ τὴν Δ.Τ.Υ.Ν.Φλωρίνης τοπογραφικὸ διάγραμμα, ποὺ συνοδεύει τὴν παροῦσα ἀπόφαση μὲ κλίμακα 1 : 500.

'Η ἀπόφαση αὐτὴ ἰσχύει ἀπὸ τὴ δημοσίευσή της στὴν 'Εφημερίδα τῆς Κυβερνήσεως.

Φλώρινα, 30 'Ιουνίου 1978

'Ο Νομάρχης
ΘΕΟΔΩΡΟΣ Ε. ΑΣΠΑΣΙΔΗΣ

Ἀμύνταιο
ΚΛΙΜΑΞ 1:500

ΠΛΑΤΕΙΑ ΑΓΟΡΑΣ

ΟΔΟΣ ΜΕΓΑΛΟΥ ΑΛΕΞΑΝΔΡΟΥ πλάτους 10.00μ.

ΟΔΟΣ ΣΟΦΟΚΛΕΟΥΣ πλάτους 12.00μ.

ΠΑΥΛΟΥ ΜΕΛΑ

ΘΕΩΡΗΘΗ

ΑΝΑΚΟΙΝΩΣΕΙΣ

'Αριθ. ΔΙ/ο/11496 (6)

Περὶ ἐπισπεύσεως ἀπὸ τὸ δημόσιο τῆς διανοίξεως τοῦ δυτικοῦ Κλάδου τῆς νέας παρακηφισίας ὁδοῦ.

Ο ΥΠΟΥΡΓΟΣ ΔΗΜΟΣΙΩΝ ΕΡΓΩΝ

Ἔχοντας ὑπόψη :

1. Τὴν πράξη ἀναλογισμοῦ ἀριθ. 20/76, μὲ τὴν ὁποία ἐφαρμόζεται τὸ ρυμοτομικὸ σχέδιο τοῦ Δήμου Αἰγάλεω στὴν ὁδὸ Κηφισοῦ μεταξὺ τῶν ὁδῶν 'Αθαν. Διάκου καὶ Ρήγα Φεραίου.

2. Τὴν πράξη ἀναλογισμοῦ ἀριθ. 21/76, μὲ τὴν ὁποία ἐφαρμόζεται τὸ ρυμοτομικὸ σχέδιο τοῦ Δήμου Αἰγάλεω στὴν ὁδὸ Κηφισοῦ μεταξὺ τῶν ὁδῶν Μαυρομιχάλη καὶ 'Αγάθωνος.

3. Τὴν πράξη ἀναλογισμοῦ ἀριθ. 22/76, μὲ τὴν ὁποία ἐφαρμόζεται τὸ ρυμοτομικὸ σχέδιο τοῦ δήμου Περιστερίου στὴ συμβολὴ τῶν ὁδῶν Κηφισοῦ καὶ Βασιλ. Γεωργίου Β' παρὰ τὴ Γέφυρα Κολοκυνθοῦς.

4. Τὴν ἀπόφαση τῆς Νομαρχίας 'Αττικῆς ἀριθ. 331760/16/15.1.1977, μὲ τὴν ὁποία ἔχουν κυρωθεῖ οἱ παραπάνω πράξεις ἀναλογισμοῦ γιὰ τὴ διάνοιξη τοῦ δυτικοῦ κλάδου τῆς Νέας παρακηφισίας ὁδοῦ.

5. Τὴν ἀπόφαση ἀριθ. 897/11.10.1977 τοῦ Μονομελοῦς Πρωτοδικείου 'Αθηνῶν, μὲ τὴν ὁποία καθορίστηκε ἡ προσωρινὴ τιμὴ μονάδος ἀποζημιώσεως χωρὶς μέχρι σήμερα νὰ ἔχει παρακατατεθεῖ γιὰ τὴ συντέλεση τῶν ἀπαλλοτριώσεων.

6. Τὶς διατάξεις τοῦ ἄρθρου 6 παραγ. 2 τοῦ Ν. 653/1977, βάσει τῶν ὁποίων ἐπιβάλλεται ἡ ἀνασύνταξη τῶν ἀνωτέρω πράξεων ἀναλογισμοῦ σύμφωνα μὲ τὶς διατάξεις τοῦ ἄρθρου 3 τοῦ ἴδιου νόμου.

7. Τὸ ἔγγραφο τῆς Δ1 Δ/νσεως ἀριθ. 10877/11.5.1978, μὲ τὸ ὁποῖο ζητήθηκε ἡ ἀνασύνταξη τῶν ἀνωτέρω πράξεων ἀναλογισμοῦ ἀπὸ τὴ Δ.Τ.Υ.Ν. 'Αττικῆς.

8. Τὶς διατάξεις τῶν ἄρθρων 3,5 καὶ 6 τοῦ νόμου 653/1977, ἀποφασίζουμε :

1. Τὴν ἐπίσπευση ἀπὸ τὸ Δημόσιο τῆς διανοίξεως τοῦ δυτικοῦ κλάδου τῆς νέας παρακηφισίας ὁδοῦ κατὰ τὰ ἀνωτέρω 1,2 καὶ 3 τμήματα αὐτῆς ὅπως προβλέπεται ἀπὸ τὸ ἐγκεκριμένο ρυμοτομικὸ σχέδιο.

2. Τὴν ἀνασύνταξη τῶν πράξεων ἀναλογισμοῦ ἀριθ. 20,21 καὶ 22/1976 κατὰ τὶς διατάξεις τῶν ἄρθρων 3 καὶ 5 τοῦ νόμου 653/1977.

Ἡ ἀπόφαση αὐτὴ νὰ δημοσιευθεῖ στὴν 'Εφημερίδα τῆς Κυβερνήσεως.

'Αθῆναι, 10 'Ιουλίου 1978

Ο ΥΠΟΥΡΓΟΣ

ΝΙΚΟΛΑΟΣ ΖΑΡΝΤΙΝΙΔΗΣ

ΑΠΟ ΤΟ ΕΘΝΙΚΟ ΤΥΠΟΓΡΑΦΕΙΟ